

1

2

3

4

N. rev Nota di revisione

Data

Firma

A

A

B

B

C

C

D


D

E


E

F

F

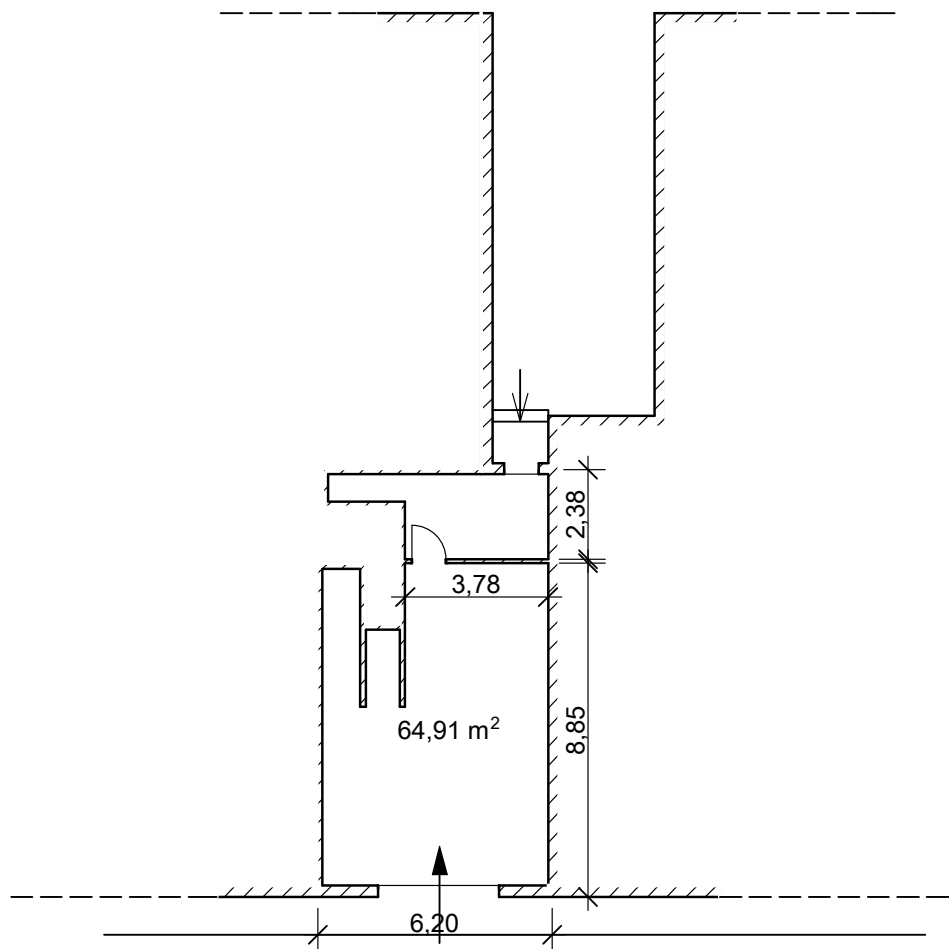

Via Filippo VILLA, n° 25

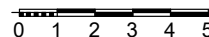

R.Gen.: 194/09:.

**Tribunale di AGRIGENTO**

Commissionato da  
Tribunale di AGRIGENTO

Rilievo STATO di FATTO

Approvato da - data

Data Stampato:  
24/02/2011 15.37

Scala  
1/200

Immobile sito in RACALMUTO (AG)

Identificato in catasto al fg. 31 p.la 201 sub. 76 (ex 21)

Esecuzioni IMMOBILIARI

AFARE	FASE	LOTTO	TIPO	SCALA	ZONA	LIVELLOPIANO	SEZIONEZONA	INDICE	