

1

2

3

4

N. rev Nota di revisione

Data

Firma

A

A

B

B

C

C

D


D

E

E

F

F

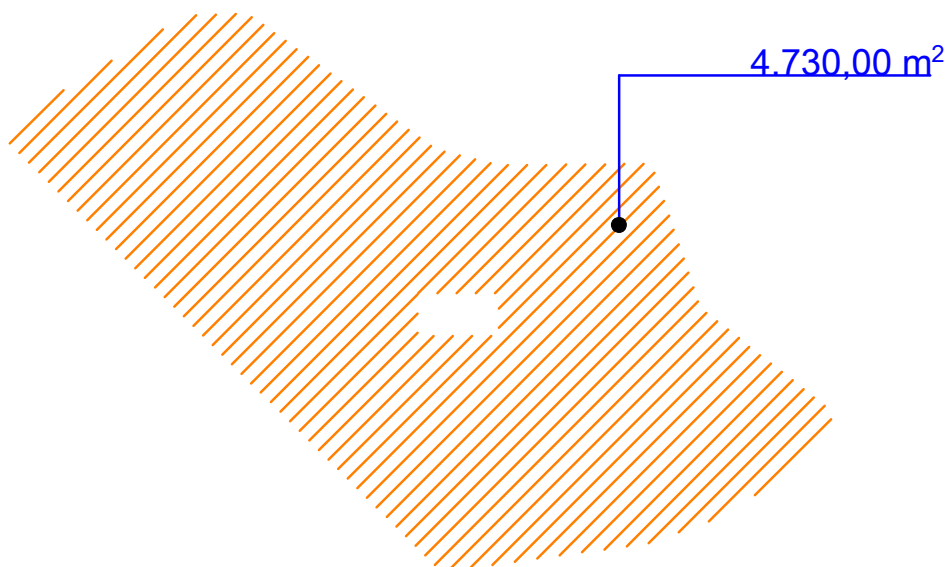

4.730,00 m<sup>2</sup>

R.Gen.: 194/09:.

**Tribunale di AGRIGENTO**

Commissionato da  
Tribunale di AGRIGENTO

Rilievo STATO di FATTO

Approvato da - data

Data Stampato:  
18/02/2011 16.05

Scala  
1/1000

Immobile sito in RACALMUTO (AG)

Identificato in catasto al fg. 5 p.la 119

Esecuzioni IMMOBILIARI

<small>AFFARE</small>	<small>FASE</small>	<small>LOTTO</small>	<small>TIPO</small>	<small>SCALA</small>	<small>ZONA</small>	<small>LIVELLOPIANO</small>	<small>SEZIONEZONA</small>	<small>INDICE</small>	

